




MASTADE
REAL ESTATE



WWW.NBARCHITECTEN.NL · +31 (0)499 39 50 72 · MAAKT MOGELIJK


DUURZAME ONTWIKKELING LOCATIE DOMINO'S PIZZA & KFC HEISTRAAT VELDHOVEN

SITUATIE SCHAAL 1:500

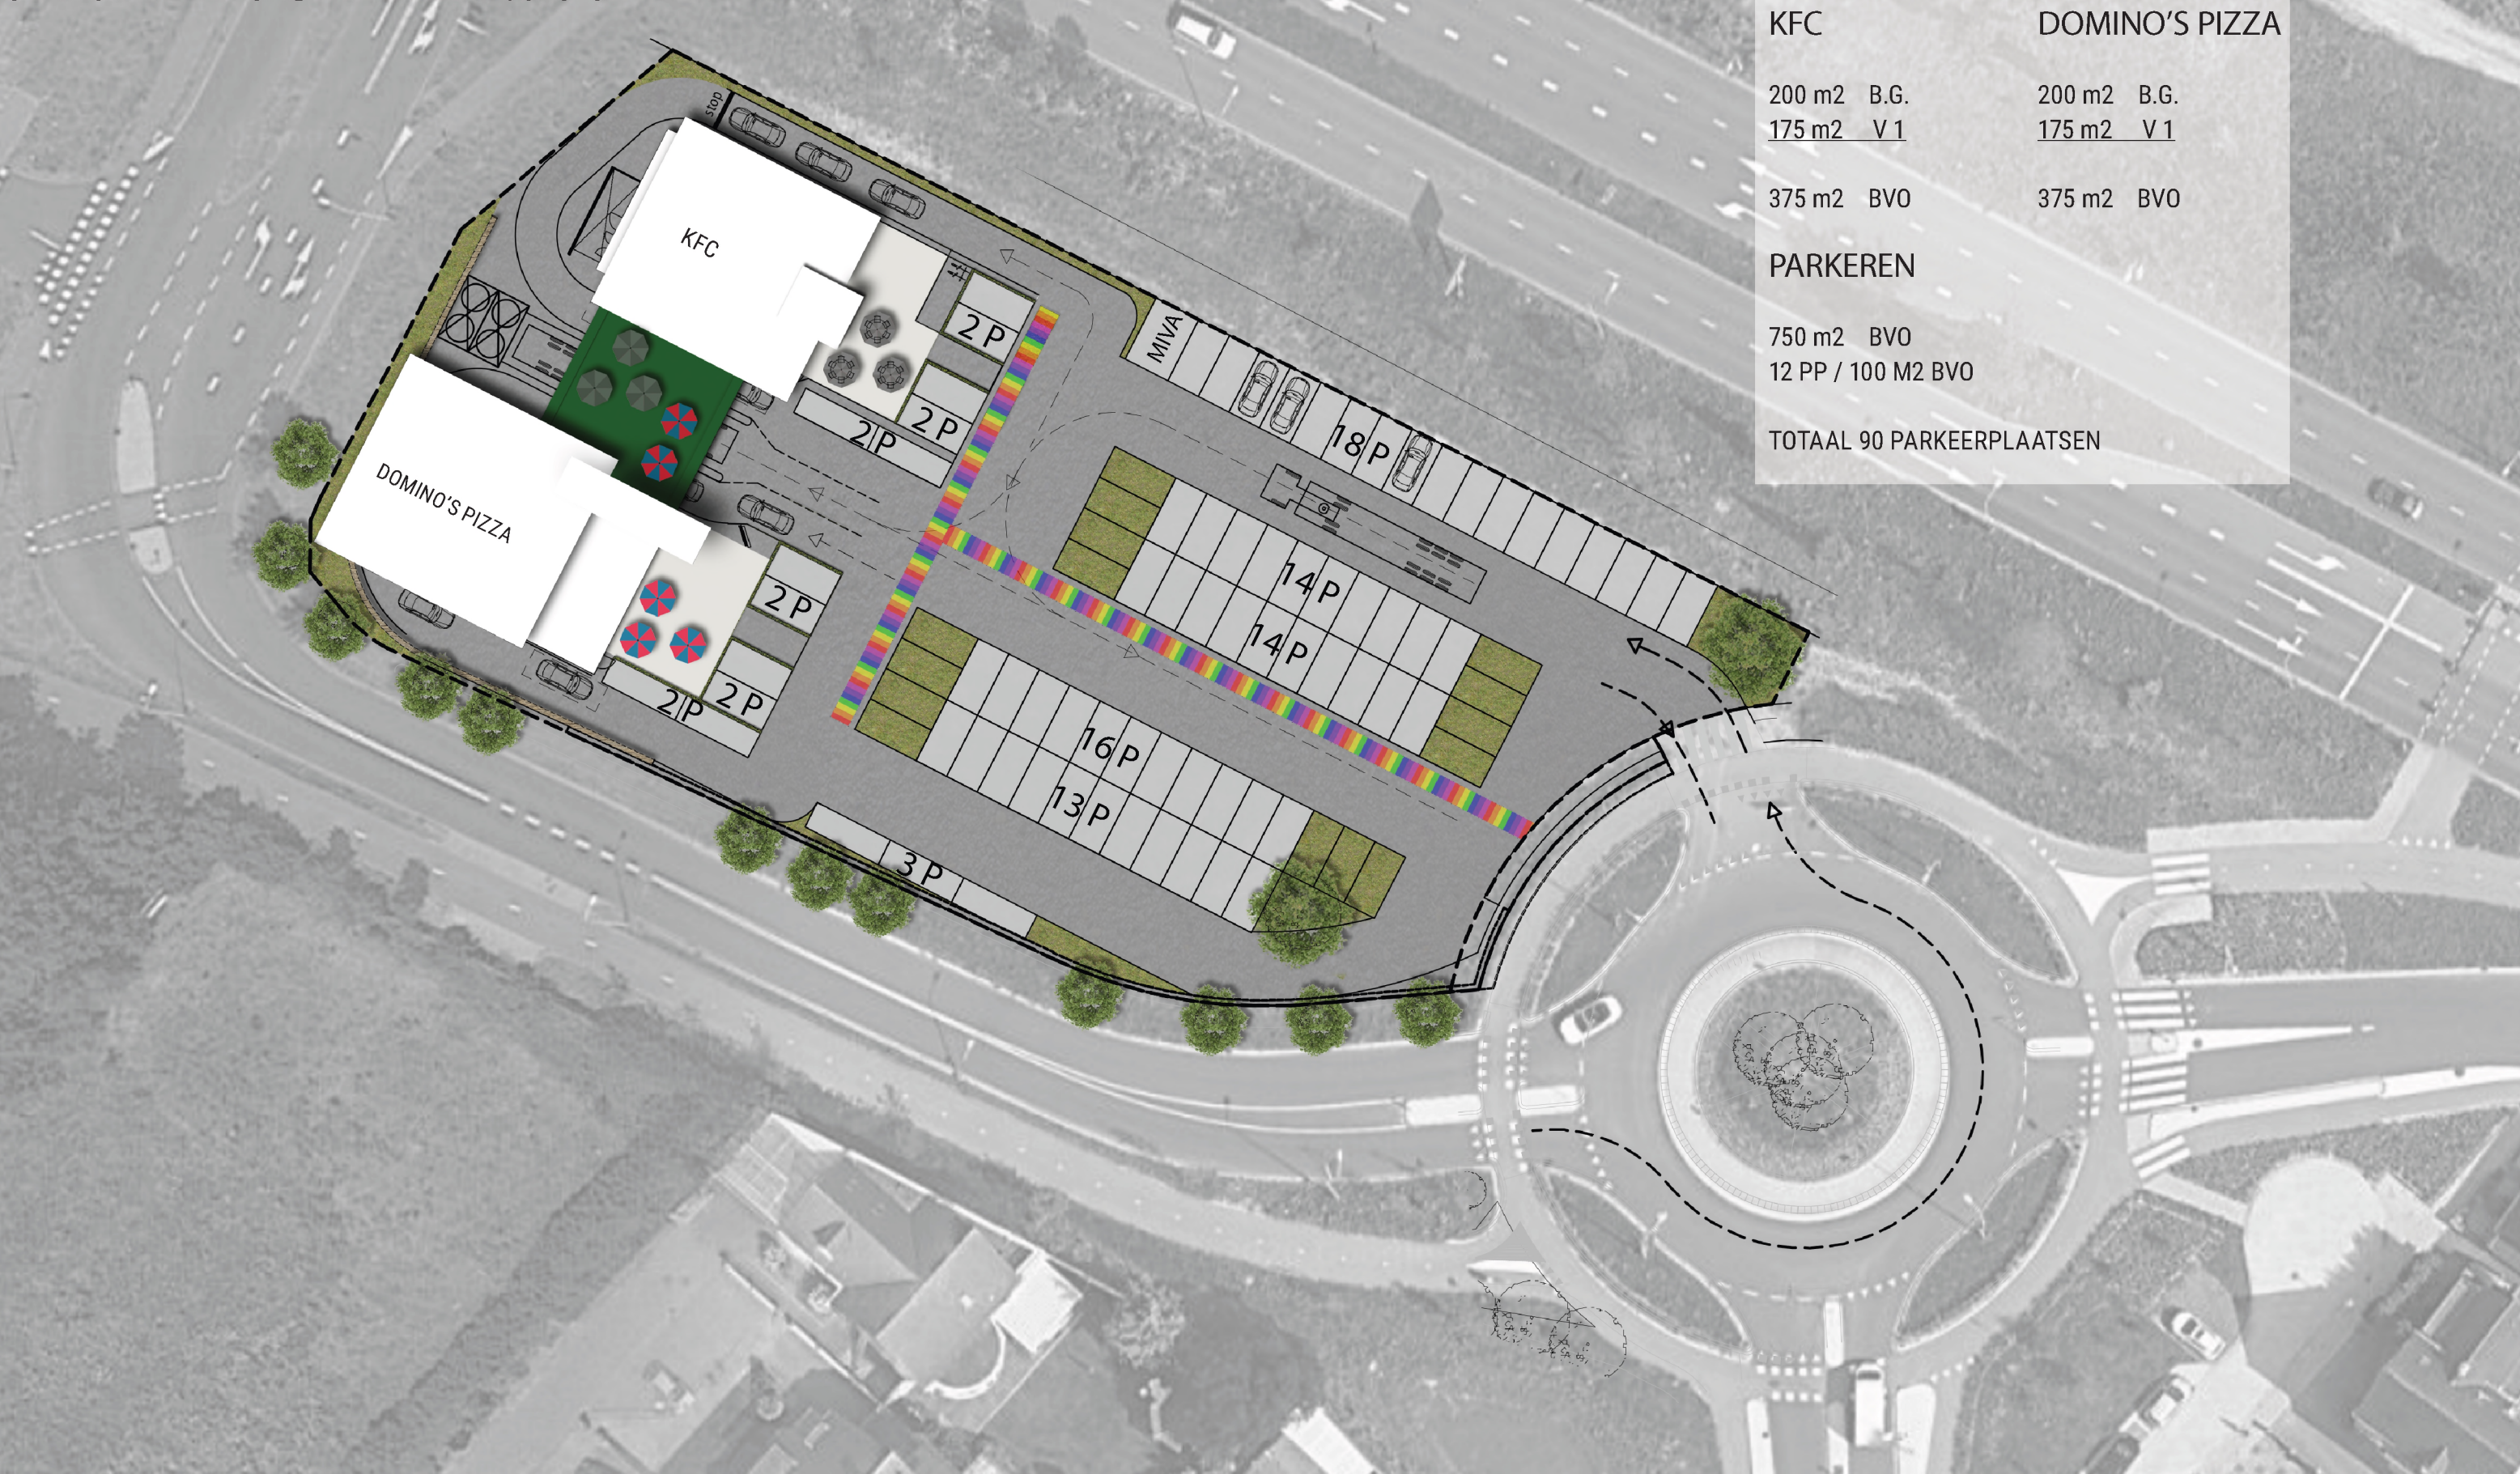

KFC		DOMINO'S PIZZA	
200 m2	B.G.	200 m2	B.G.
175 m2	V.1	175 m2	V.1
375 m2	BVO	375 m2	BVO
PARKEREN			
750 m2	BVO		
12 PP	/ 100 M2 BVO		
TOTAAL 90 PARKEERPLAATSEN			

MASTADE
REAL ESTATE

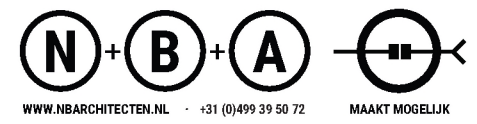

DUURZAME ONTWIKKELING LOCATIE DOMINO'S PIZZA & KFC HEISTRAAT VELDHOVEN

GEVEL VANAF 'PETER ZUIDLAAN'




DUURZAME ONTWIKKELING LOCATIE DOMINO'S PIZZA & KFC HEISTRAAT VELDHOVEN

MASTADE
REAL ESTATE

N + **B** + **A**

WWW.NBARCHITECTEN.NL · +31 (0)499 39 50 72 MAAKT MOGELIJK


GEVEL AAN DE 'HEISTRAAT'

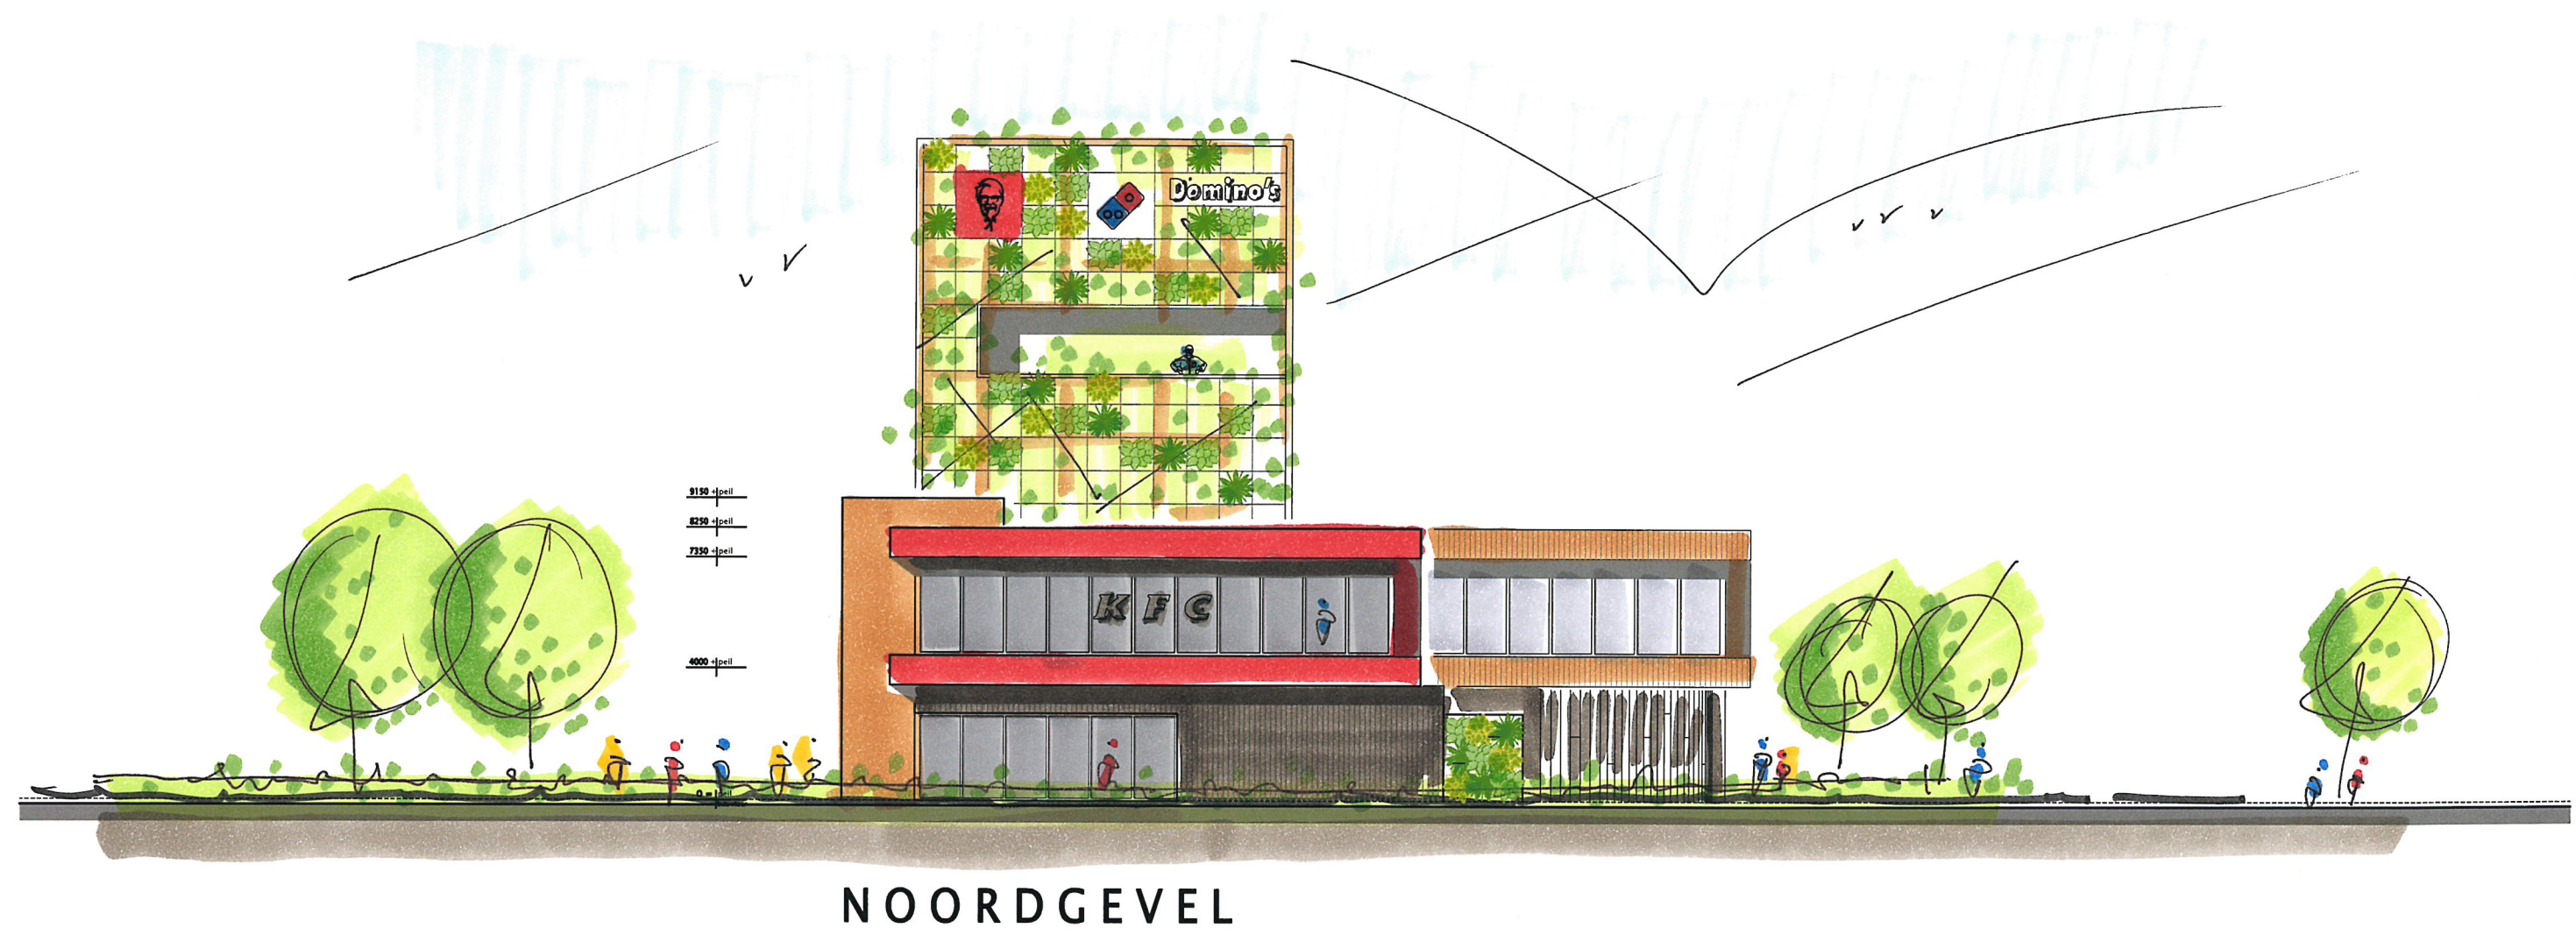


NOORDGEVEL

DUURZAME ONTWIKKELING LOCATIE DOMINO'S PIZZA & KFC HEISTRAAT VELDHOVEN

MASTADE
REAL ESTATE

N + **B** + **A** 
WWW.NBARCHITECTEN.NL · +31 (0)499 39 50 72 MAAKT MOGELIJK


GEVEL VANAF HOEK 'ZOOM-HEISTRAAT'

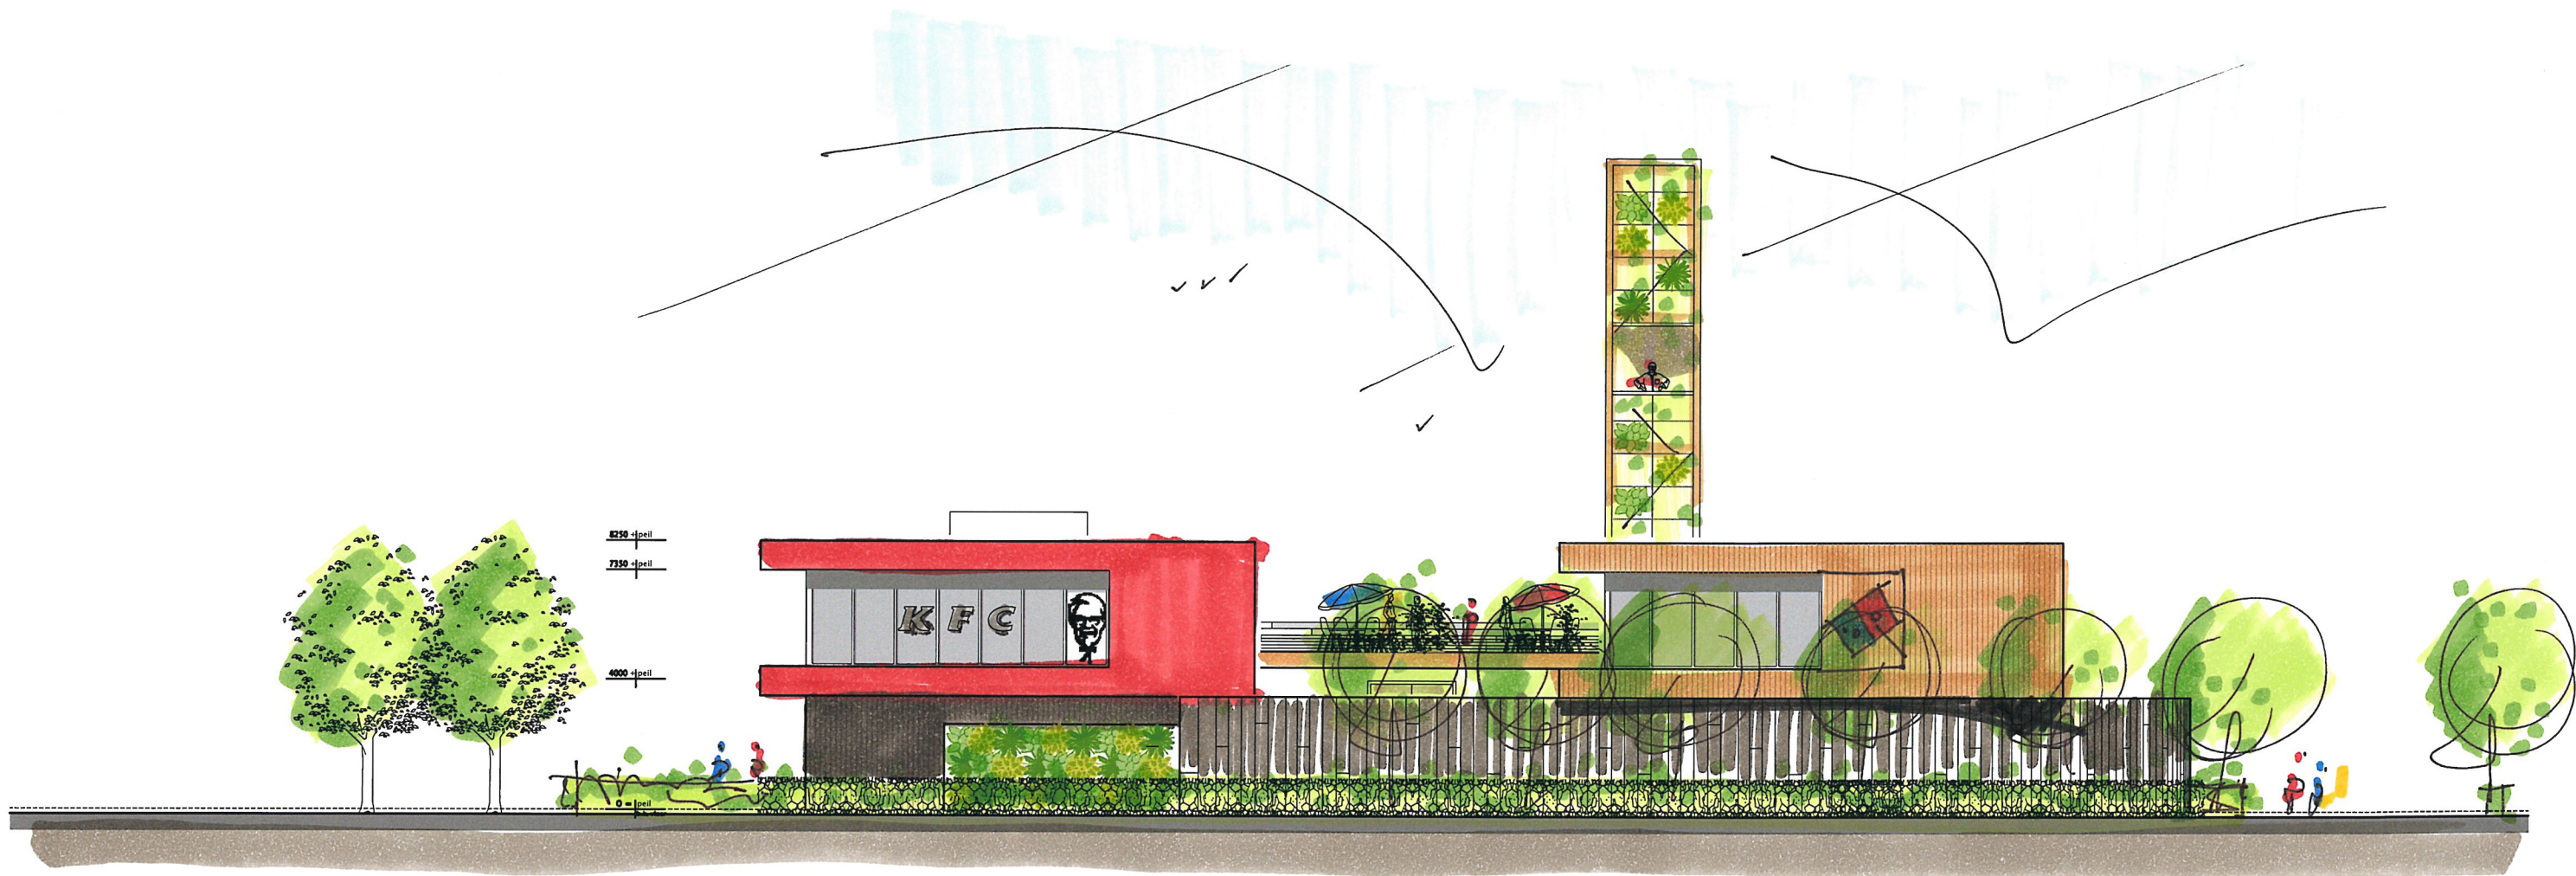


WESTGEVEL

DUURZAME ONTWIKKELING LOCATIE DOMINO'S PIZZA & KFC HEISTRAAT VELDHOVEN

MASTADE
REAL ESTATE


N + **B** + **A** 
WWW.NBARCHITECTEN.NL · +31 (0)499 39 50 72 MAAKT MOGELIJK

GEVEL AAN DE 'ZOOM'

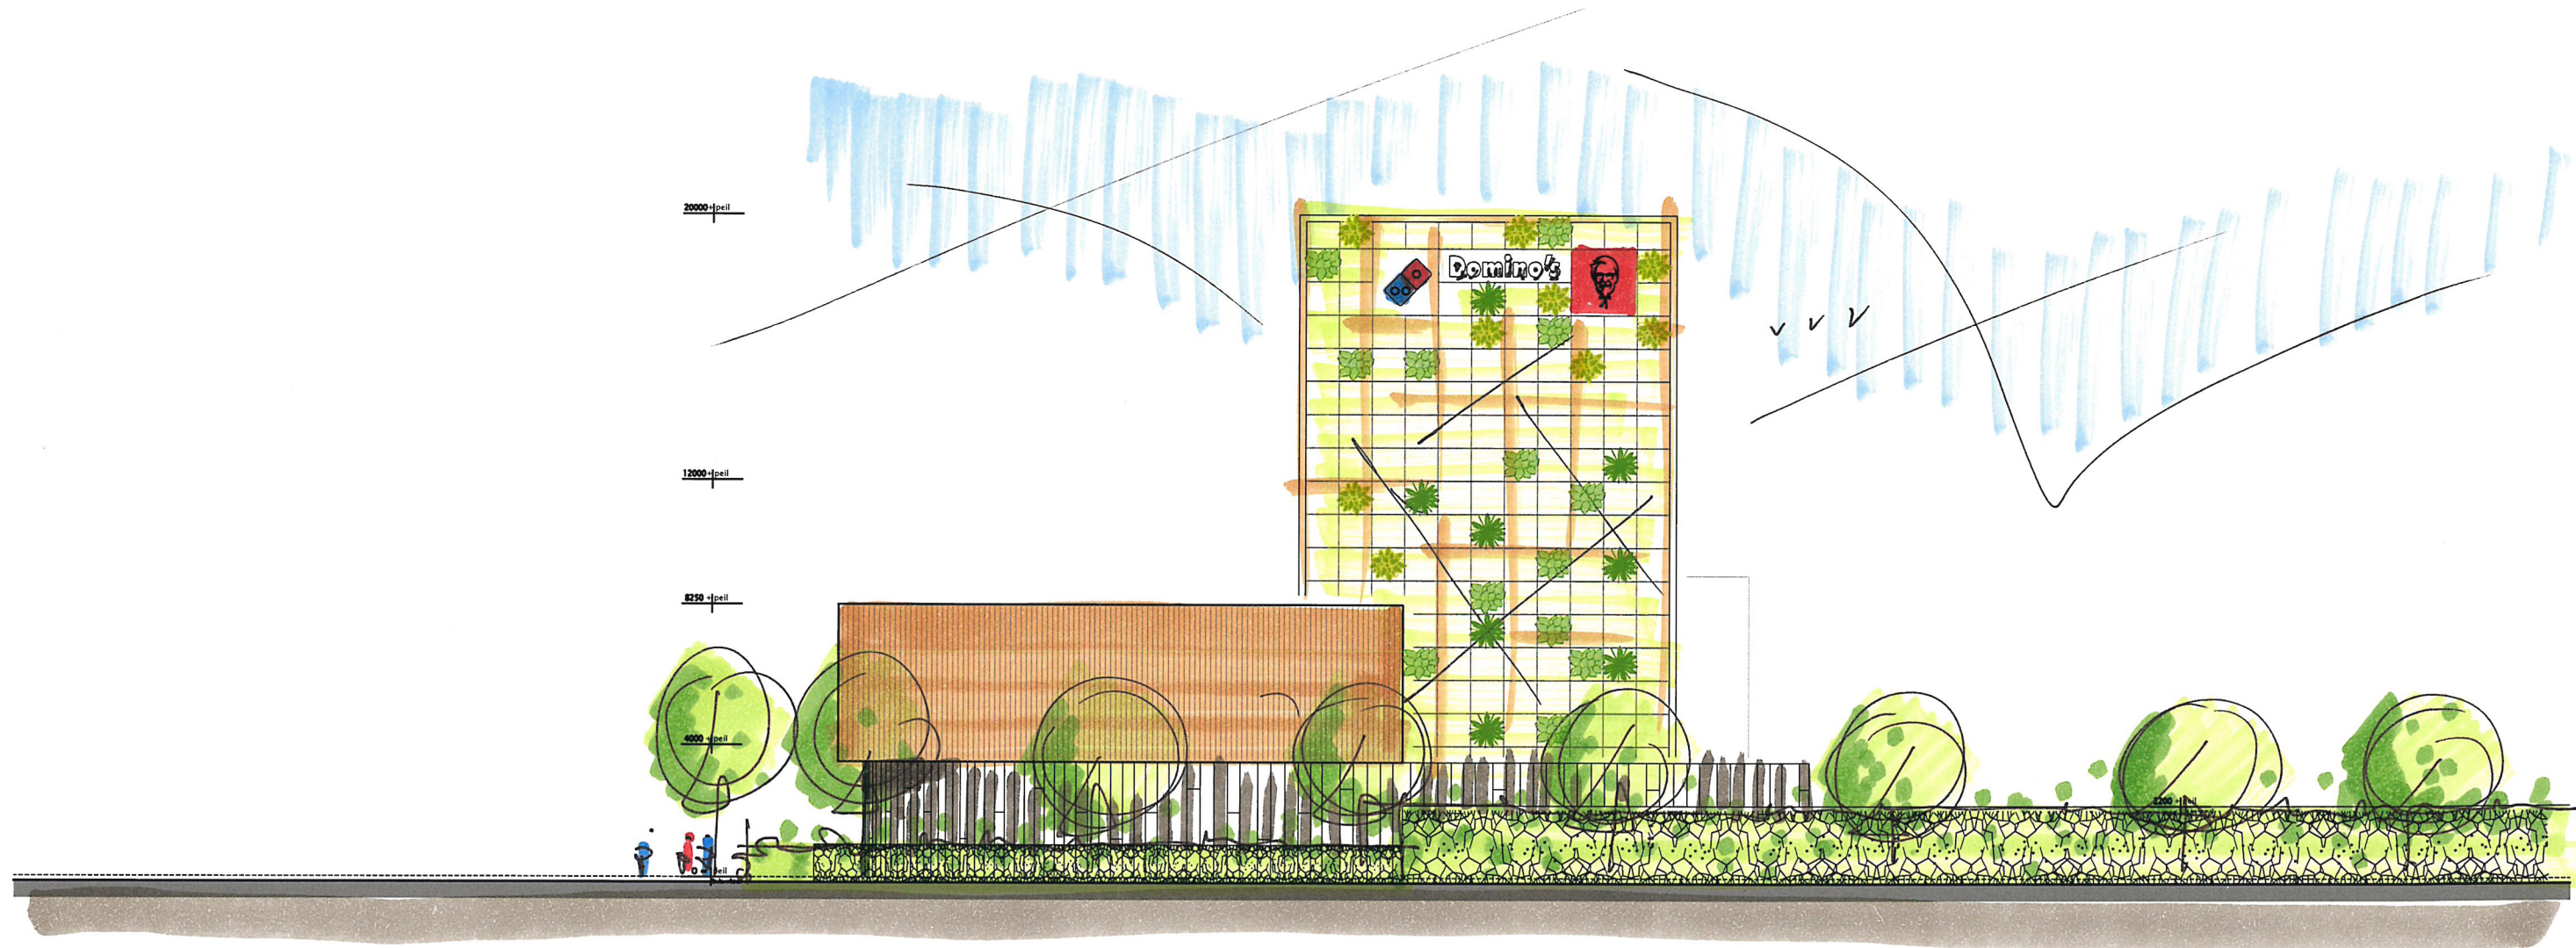

ZUIDGEVEL


MASTADE
REAL ESTATE

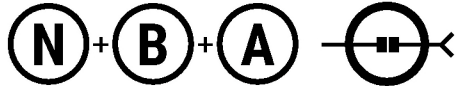

WWW.NBARCHITECTEN.NL · +31 (0)499 39 50 72 MAAKT MOGELIJK


DUURZAME ONTWIKKELING LOCATIE DOMINO'S PIZZA & KFC HEISTRAAT VELDHOVEN

DWARSDOORSNEDE

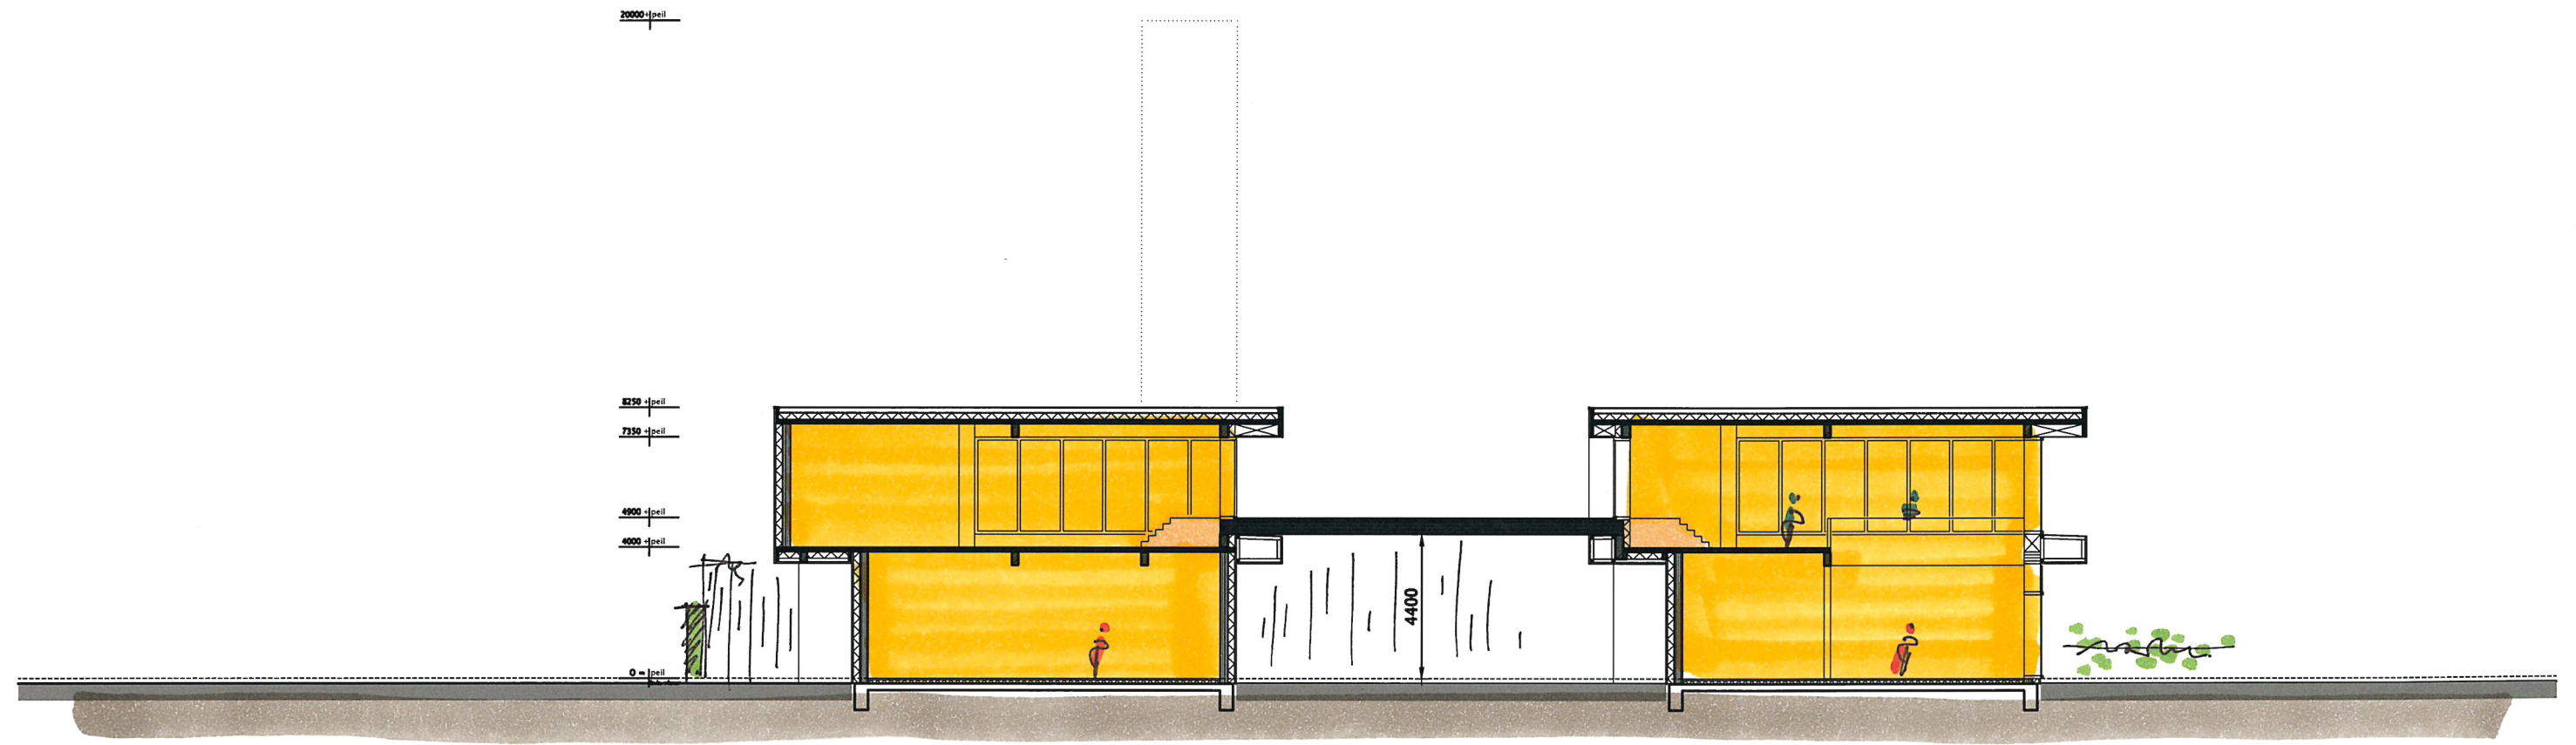

DUURZAME ONTWIKKELING LOCATIE DOMINO'S PIZZA & KFC HEISTRAAT VELDHOVEN

MASTADE
REAL ESTATE

N + **B** + **A** 
WWW.NBARCHITECTEN.NL · +31 (0)499 39 50 72 MAAKT MOGELIJK



DUURZAME ONTWIKKELING LOCATIE DOMINO'S PIZZA & KFC HEISTRAAT VELDHOVEN

IMPRESSIE




DUURZAME ONTWIKKELING LOCATIE DOMINO'S PIZZA & KFC HEISTRAAT VELDHOVEN

MASTADE
REAL ESTATE


N+B+A 
WWW.NBARCHITECTEN.NL · +31 (0)499 39 50 72 MAAKT MOGELIJK

IMPRESSIE

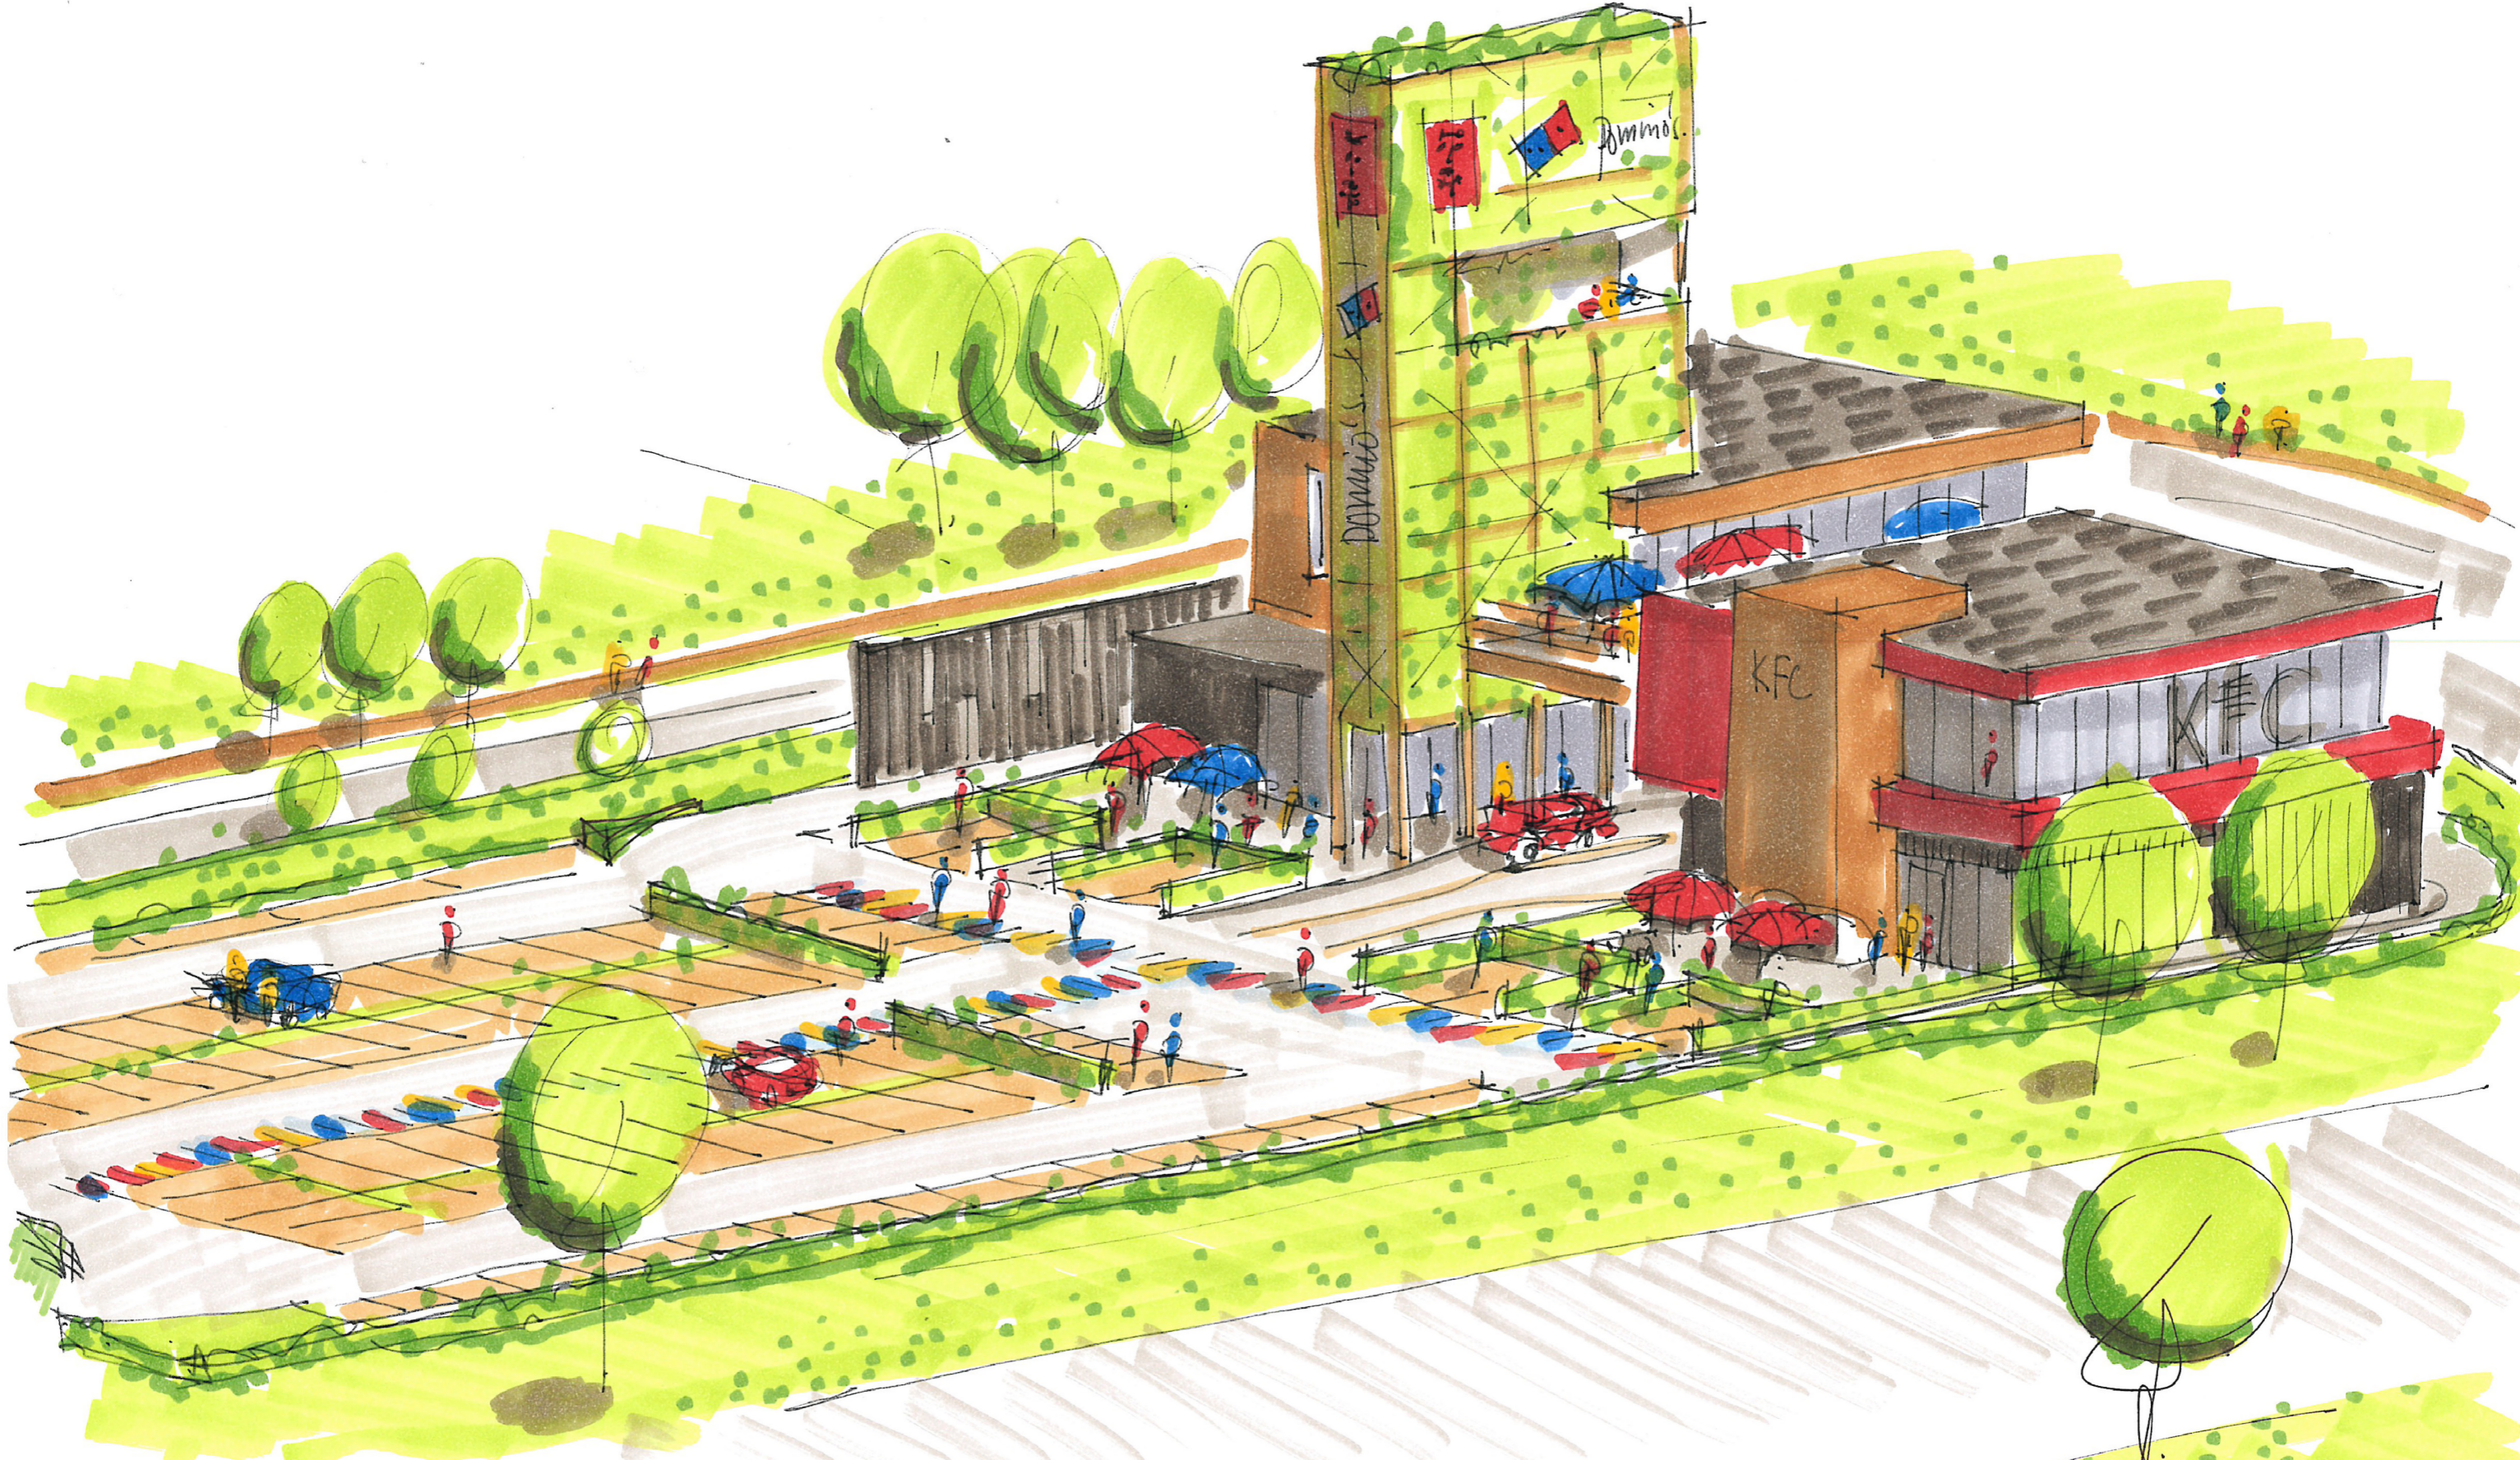

DUURZAME ONTWIKKELING LOCATIE DOMINO'S PIZZA & KFC HEISTRAAT VELDHOVEN

MASTADE
REAL ESTATE

N + **B** + **A** 
WWW.NBARCHITECTEN.NL · +31 (0)499 39 50 72 · MAAKT MOGELIJK